

# ELEWACJA ZACHODNIA

SKALA 1:50




INWESTOR	ADRES INWESTYCJI	PROJEKT	SPRAWDZAJĄCY	DATA
WGW J. Wójcik i Wspólnicy s.j. ul. Konopnica 89A 21-030 Motycz	SARBINOWO GM, MIELNO DZIAŁKA NR 390/23	mgr inż. Henryk Markowski Upr. KN-232/74 ZAP/BO/1055/01	mgr inż. arch. Maria Berlińska-Wytyk Upr. UAN-U.73424/196	listopad 2011
TEMAT	PROJEKT	PODPIS	PODPIS	NR RYS
BUDYNEK WZIASOWY	PROJEKT BUDOWLANY ARCHITEKTURA			A-5

# ELEWACJA POŁUDNIOWA SKALA 1:50



INWESTOR	ADRES INWESTYCJI	PROJEKT	SPRAWDZAJĄCY	DATA
WGW J. Wójcik i Wspólnicy s.j. ul. Konopnica 89A 21-030 Motycz	SARBINOWO GM. MIELNO DZIAŁKA NR 390/23	mgr inż. Henryk Markowski Upr. KN-232/74 ZAP/BO/1055/01	mgr inż. arch Maria Berlińska-Wytyk Upr. UAN-U.73424/1/96	listopad 2011
TEMAT	PROJEKT	PODPIS	PODPIS	NR RYS
BUDYNEK WZASOWY	PROJEKT BUDOWLANY ARCHITEKTURA			A-6


# RZUT PARTERU SKALA 1:50

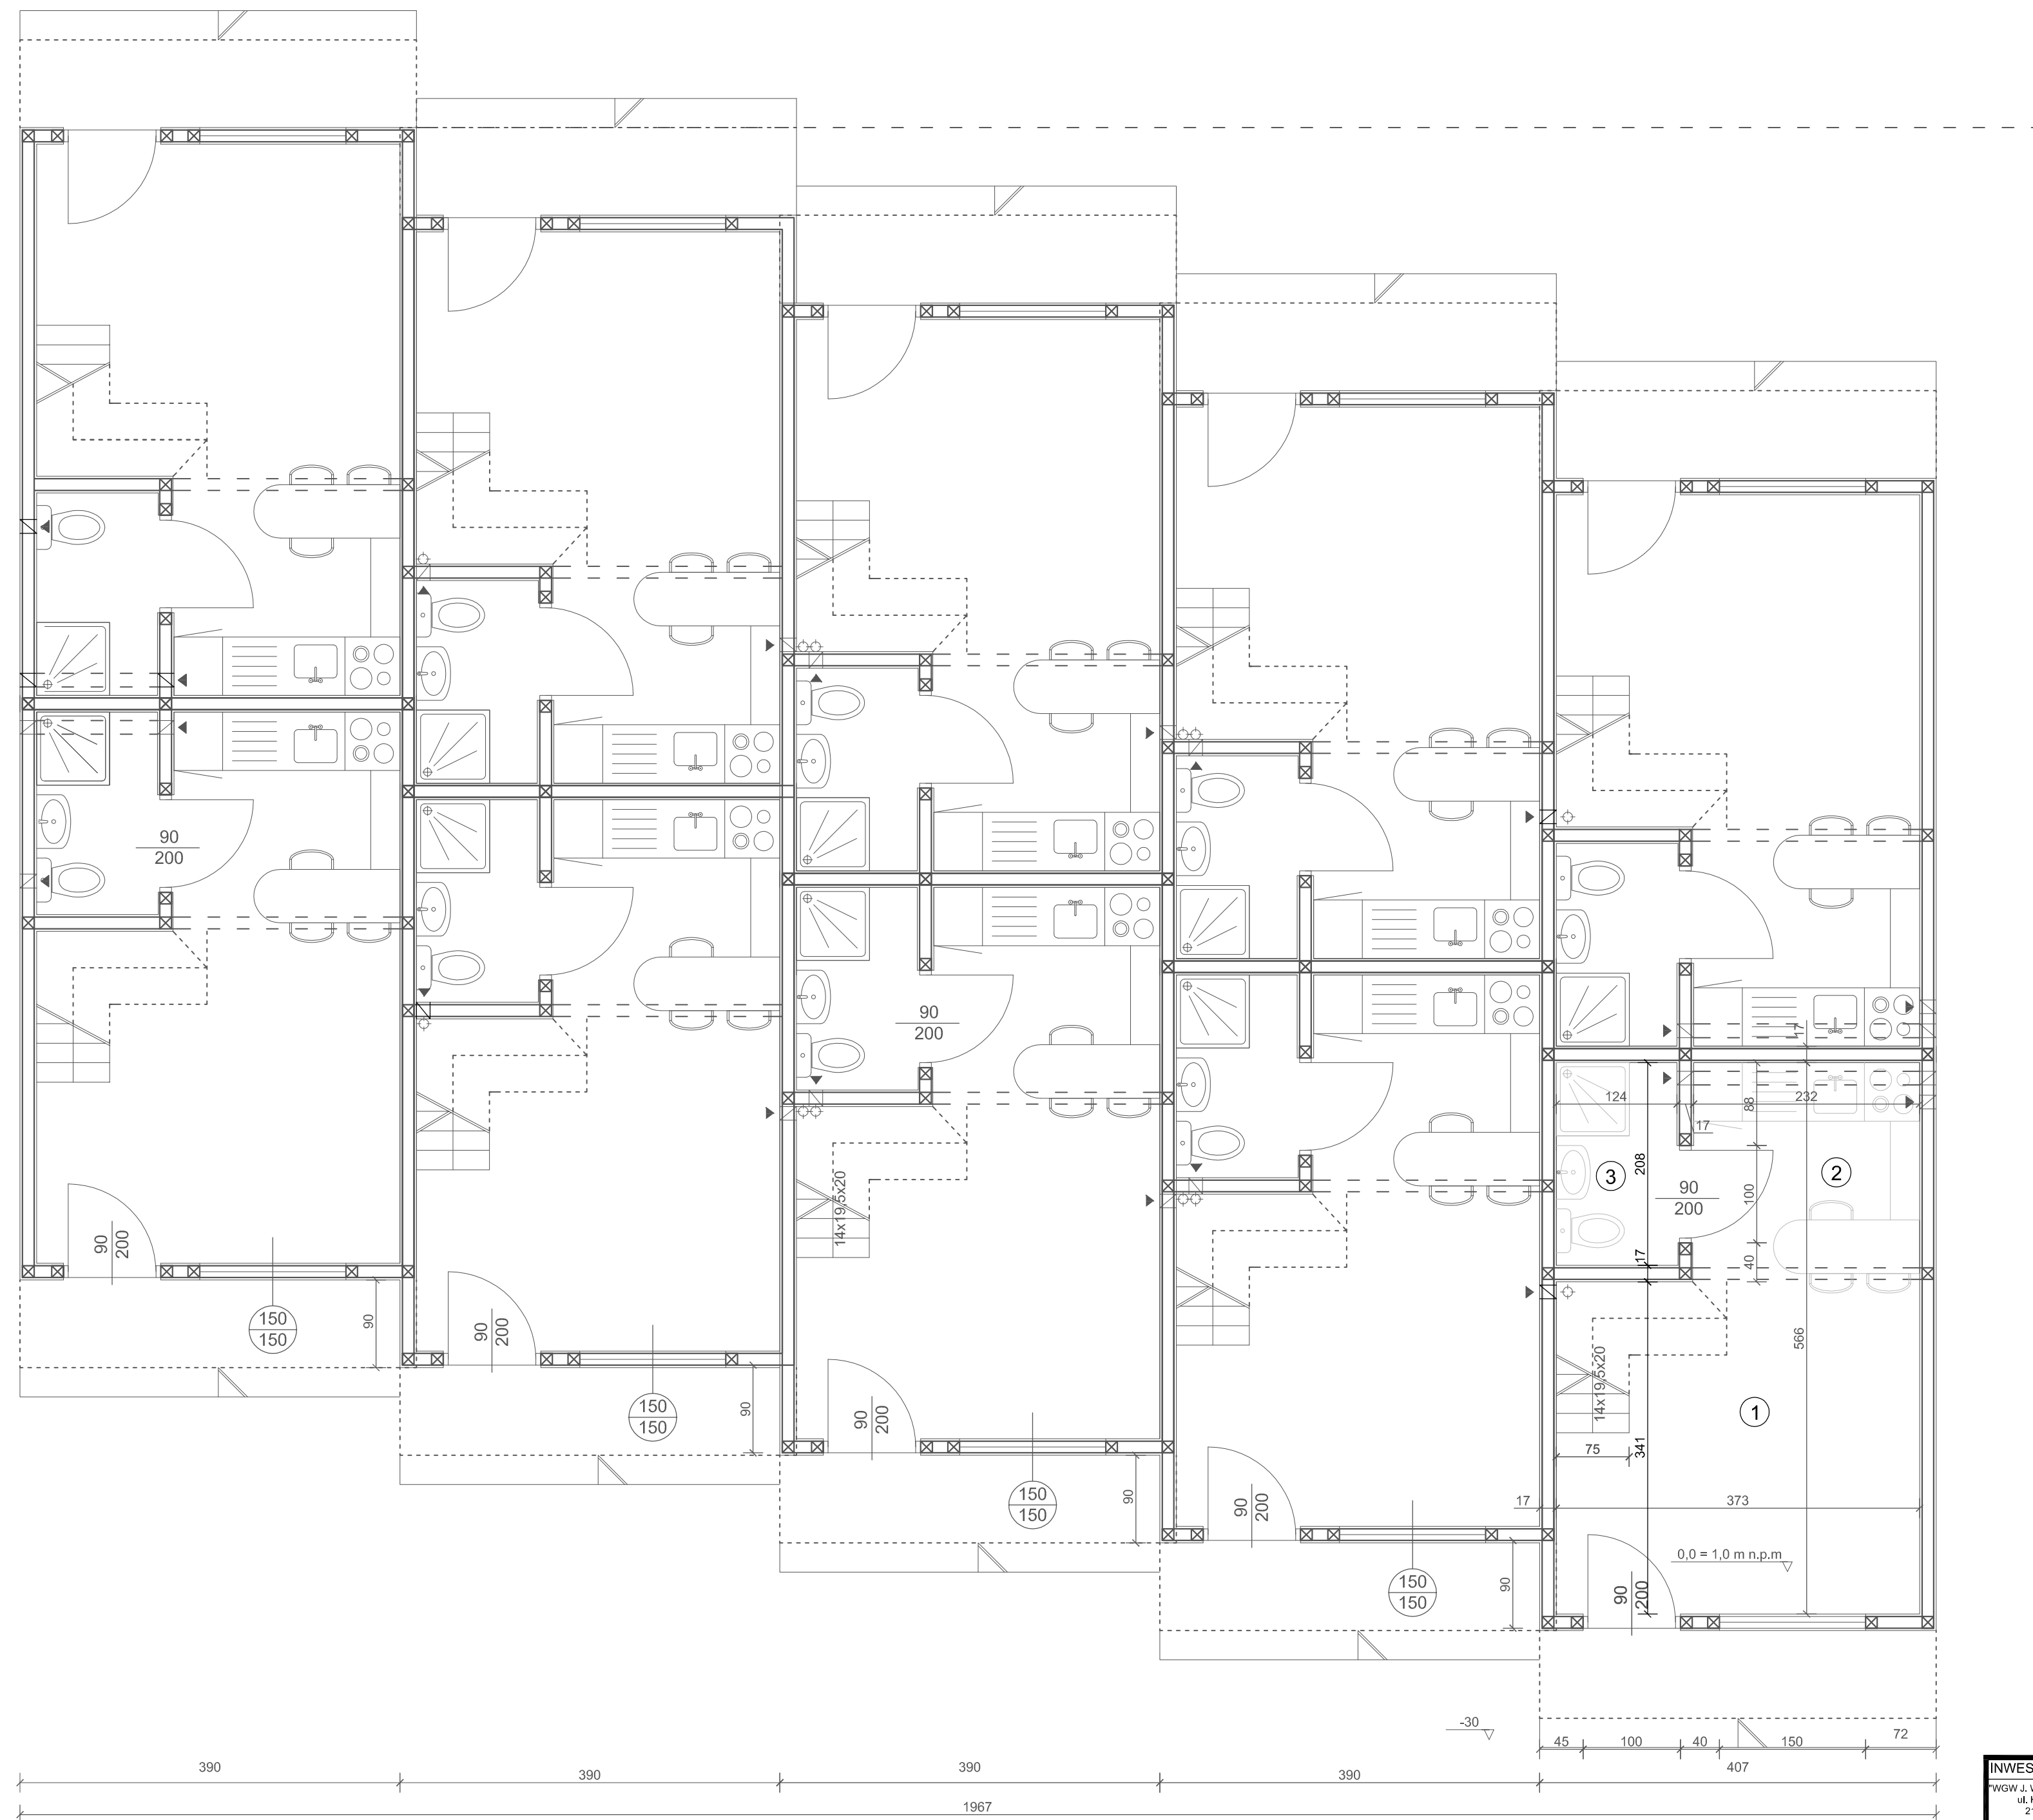

Nr pom.	Nazwa pomieszczenia	Pow. [m <sup>2</sup> ]	Posadzka
1	Pokój	12,60	terakota
2	Aneks kuch.	5,29	terakota
3	Łazienka	2,62	terakota
<b>RAZEM</b>		<b>20,51</b>	

INWESTOR	ADRES INWESTYCJI	PROJEKT	SPRAWDZAJĄCY	DATA
WGW J. Wójcik i Współpracy s.j., ul. Kropotkicza 69A 21-030 Mielno	SARBINOWO GM, MIELNO DZIAŁKA NR 390/23	mgr inż. Henryk Markowski Upr. KN423374 ZAP/BO/1055/01	mgr inż. arch. Marek Bieńkiewicz Upr. UAN-UJ.73424/196	lietopad 2011
TEMAT	PROJEKT	PODPIS	PODPIS	NR RYS
BUDYNEK WZASOWY	PROJEKT BUDOWLANY ARCHITECTURA			A-1

# RZUT PIĘTRA SKALA 1:50

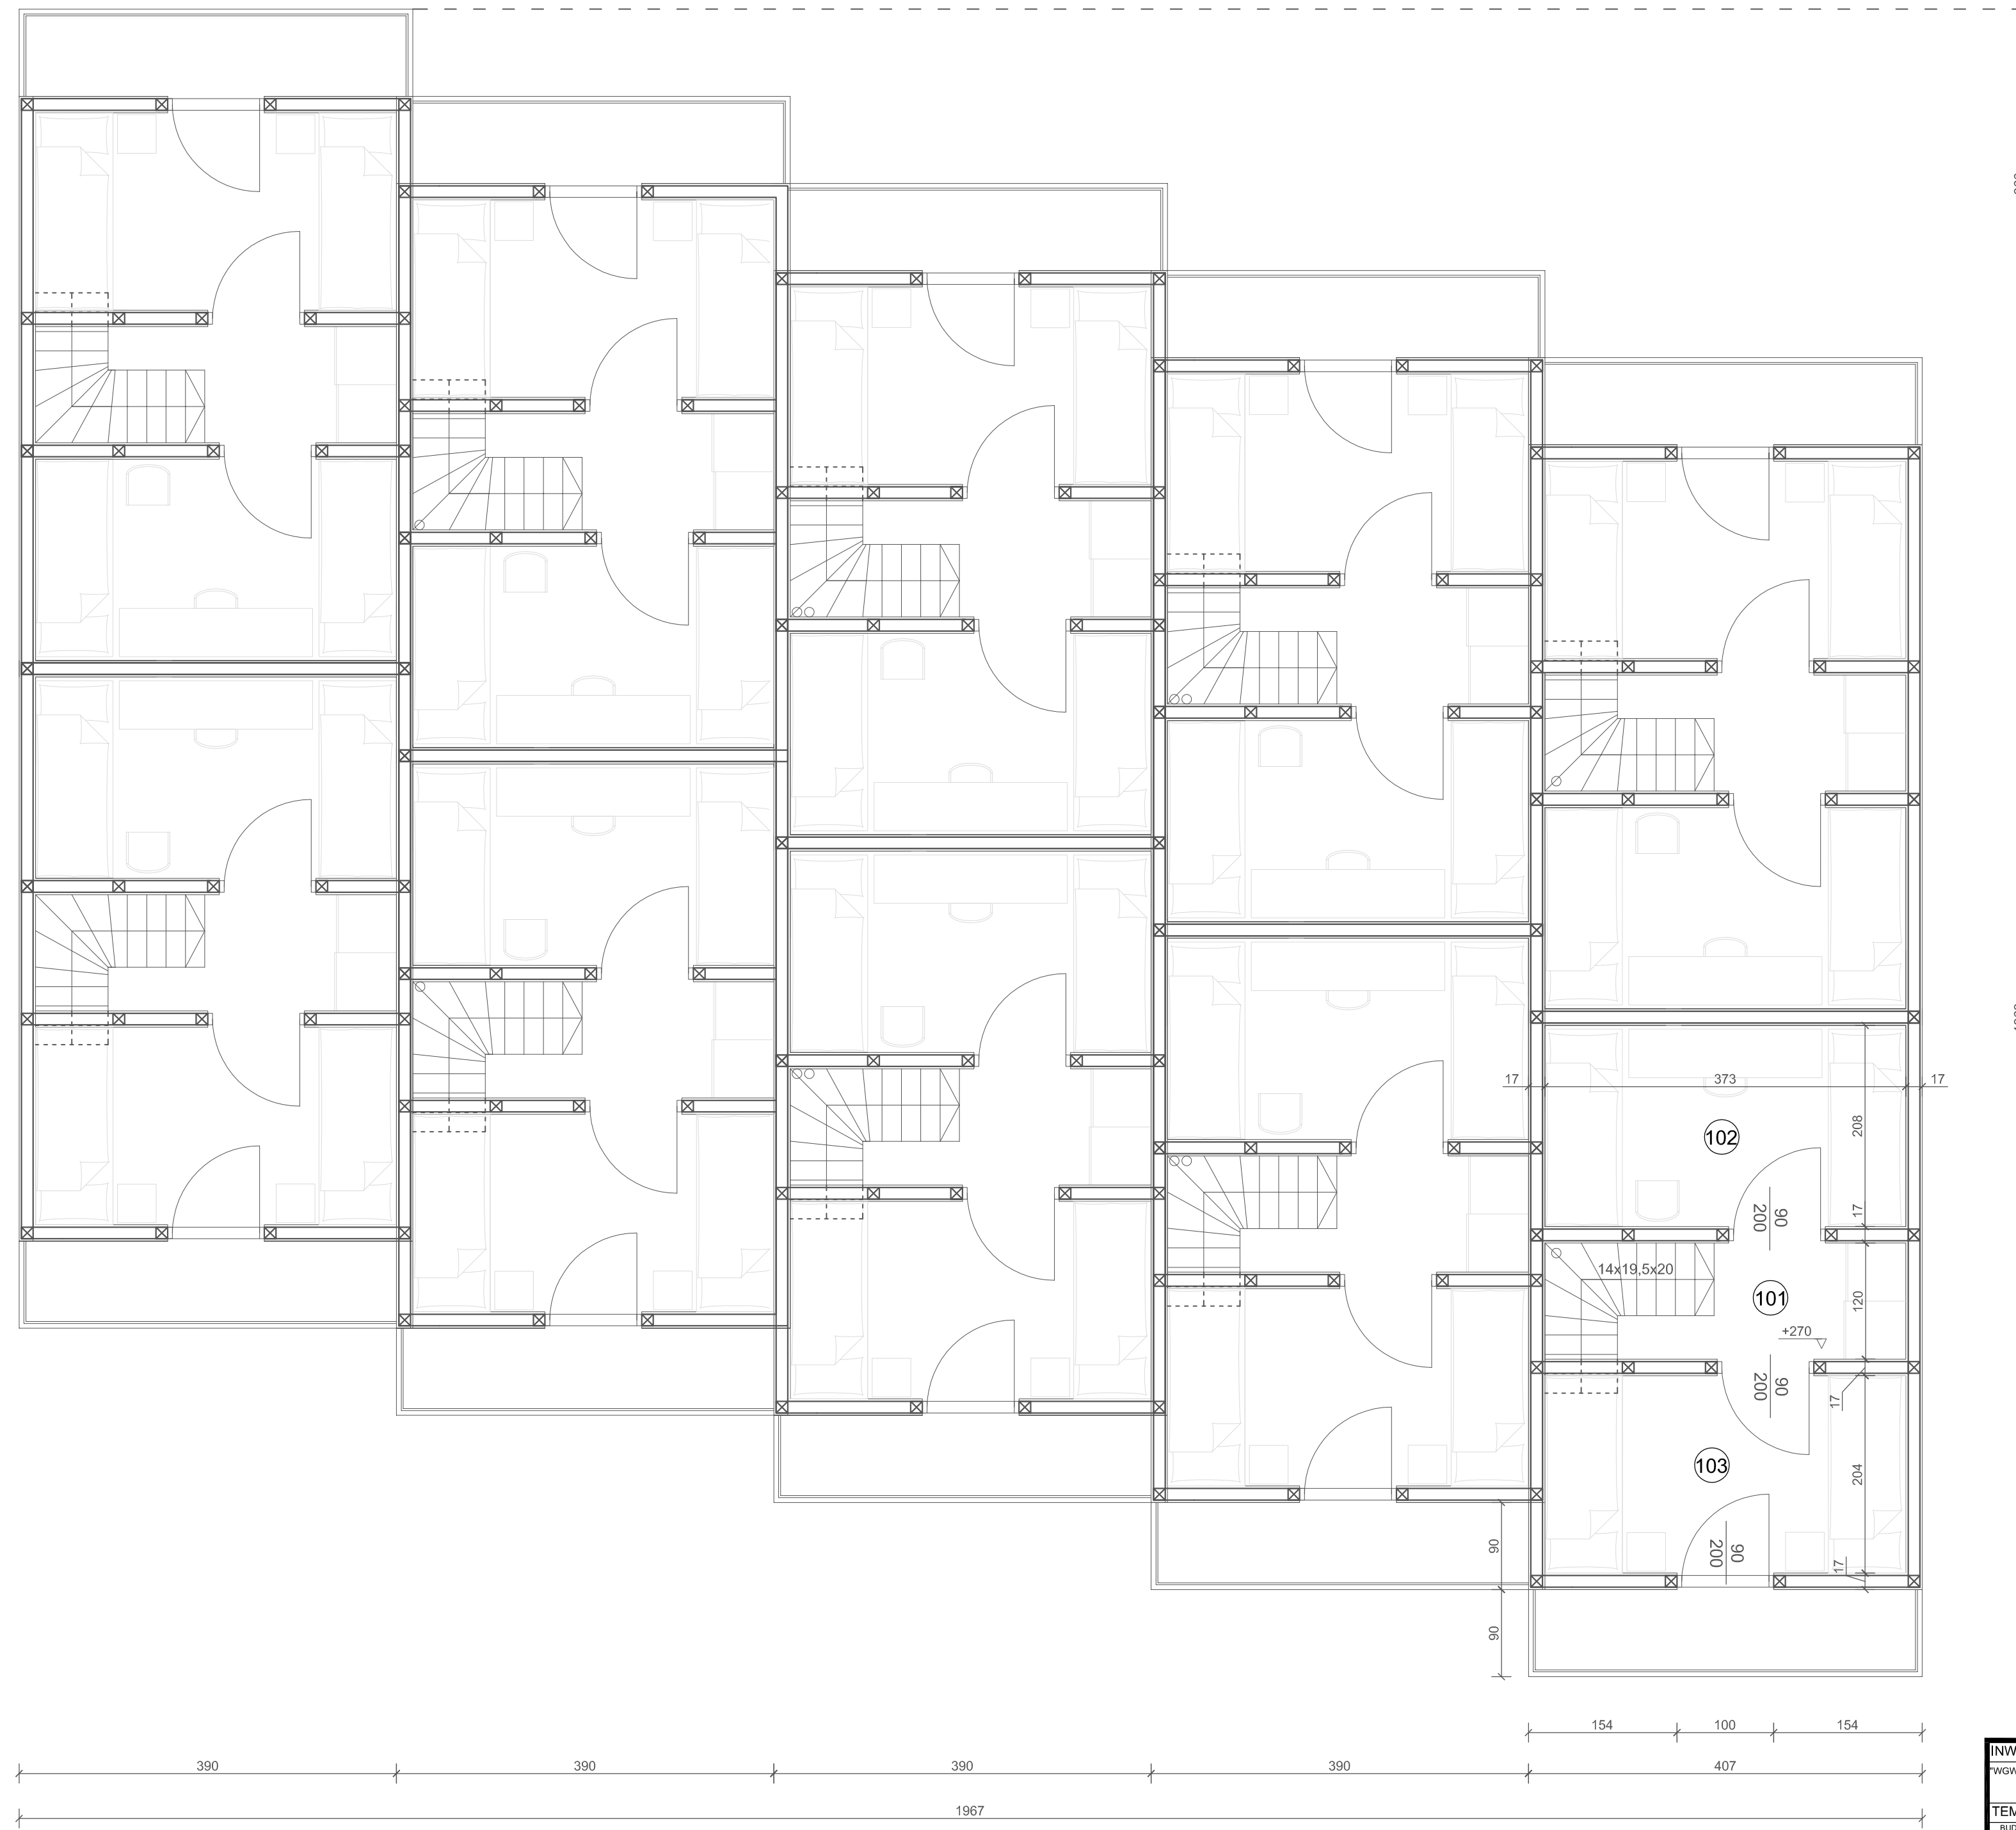

Nr pom.	Nazwa pomieszczenia	Pow. [m <sup>2</sup> ]	Posadzka
101	Pokój	2,94	Podł. biała
102	Pokój	5,00	Podł. biała
103	Pokój	5,10	Podł. biała
<b>RAZEM</b>		<b>13,04</b>	

INWESTOR	ADRES INWESTYCJI	PROJEKT	SPRAWDZAJĄCY	DATA
WGW J. Wójcik i Współcześni s.j. Koronowice 89A 21-030 Motycz	SARBINOWO GM. MELNO DZIAŁKA NR 390/23	mgr inż. Henryk Markowski Upr. KN423274 ZAP/BO/1055/01	mgr inż. arch. Marek Bełtręga-Wypik Upr. UAN4J.73424/196	listopad 2011
TEMAT	PROJEKT	PODPIS	PODPIS	NR RYS
BUDYNEK WZASOWY	PROJEKT BUDOWLANY ARCHITECTURA			A-2